


DOPPELSTABMATTENZAUN VORH., ca. 4m hoch

230V Steckdosen
 400V Steckdosen CEE

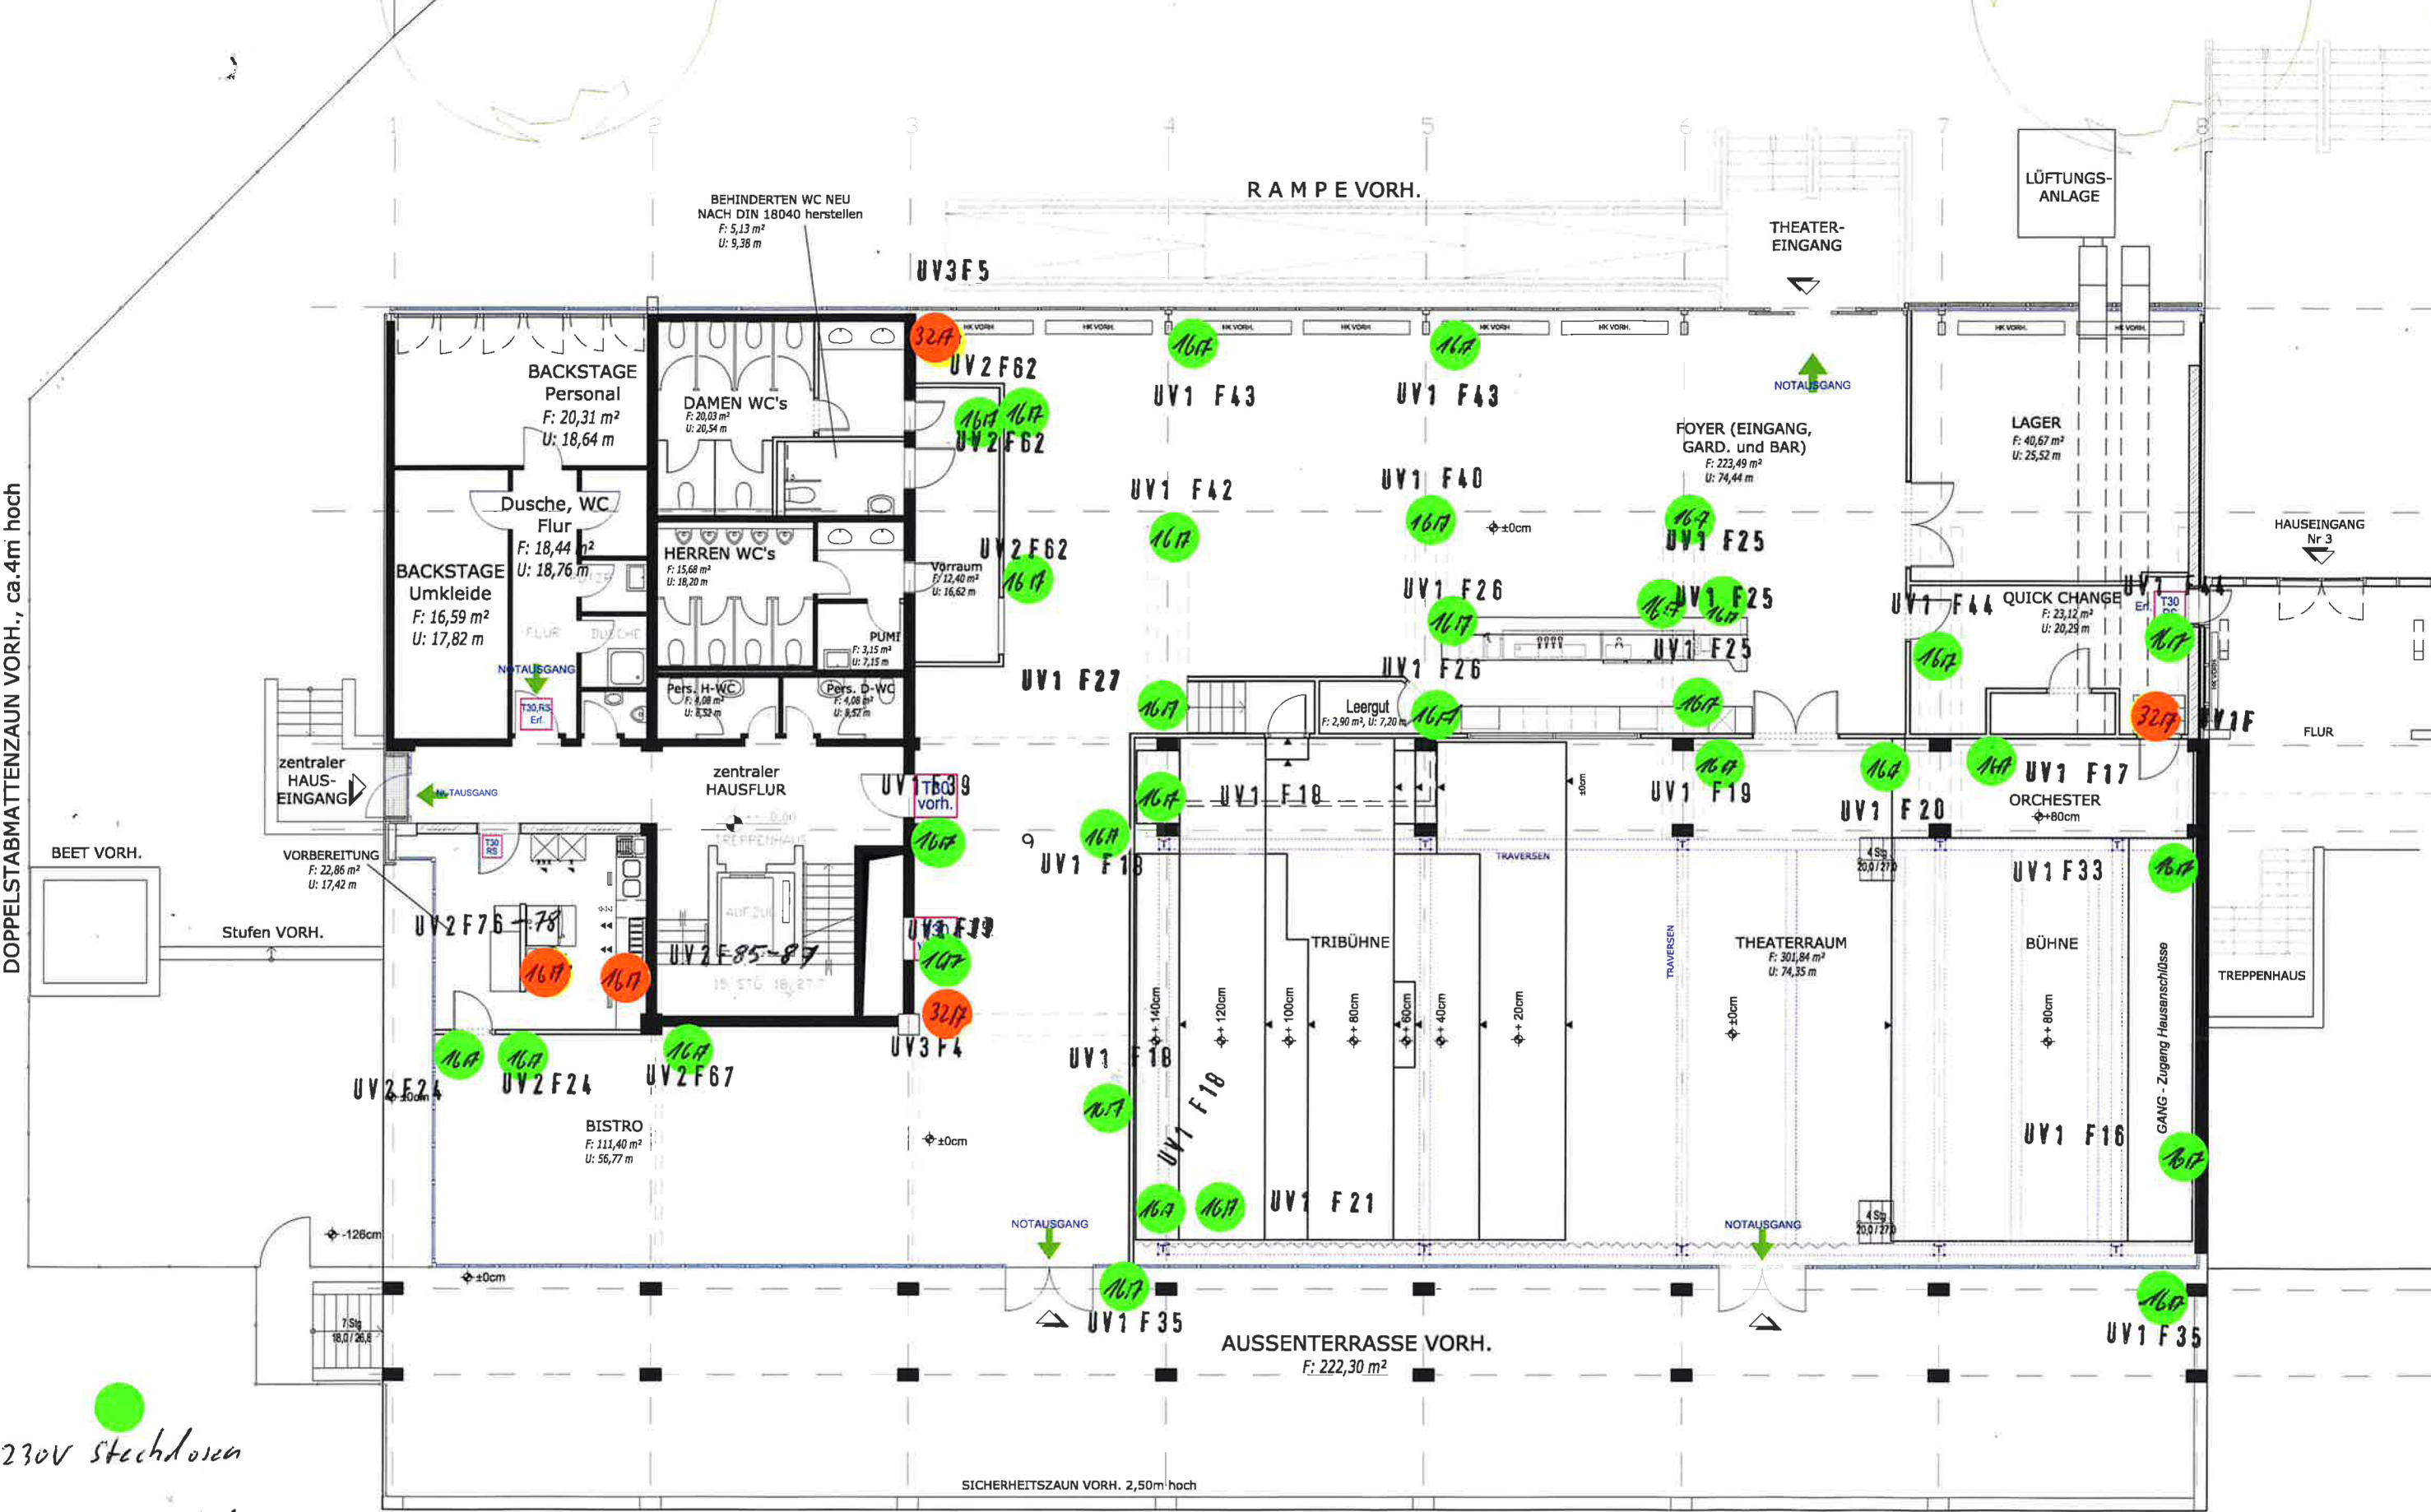

SICHERHEITZAUN VORH. 2,50m hoch